VILLE DE AZINCOURT

DEPARTEMENT DU PAS DE CALAIS

SYNDICAT INTERCOMMUNAL DES EAUX D' AZINCOURT

SCHEMA D'ASSEMBLAGE DU RESEAU D'EAU AZINCOURT

Affaire N° : 26140

Phase :

Système de Projection : Lambert 93

Système Altimétrique : .

Réf. du plan	Indice
REL	01

Nom du fichier : Azincourt Reseau Eau.dwg

Planche 6/55

Echelle : 1/2500

INGEO INGENIERIE GEOMETRE-EXPERT

Siège social
1, Rue Cassini - BP 60 117 - BLENDECQUES
62 502 SAINT-OMER Cedex
Tél : 03.21.38.15.21 / Fax : 03.21.95.22.00

E-mail : contact@ingeo.fr
Site internet : http://www.ingeo.fr

Agences :
AIRE-SUR-LA-LYS - ARRAS - LILLE - PARIS

ORDRE DES GEOMETRES-EXPERTS

Revision le : 01/01/2009
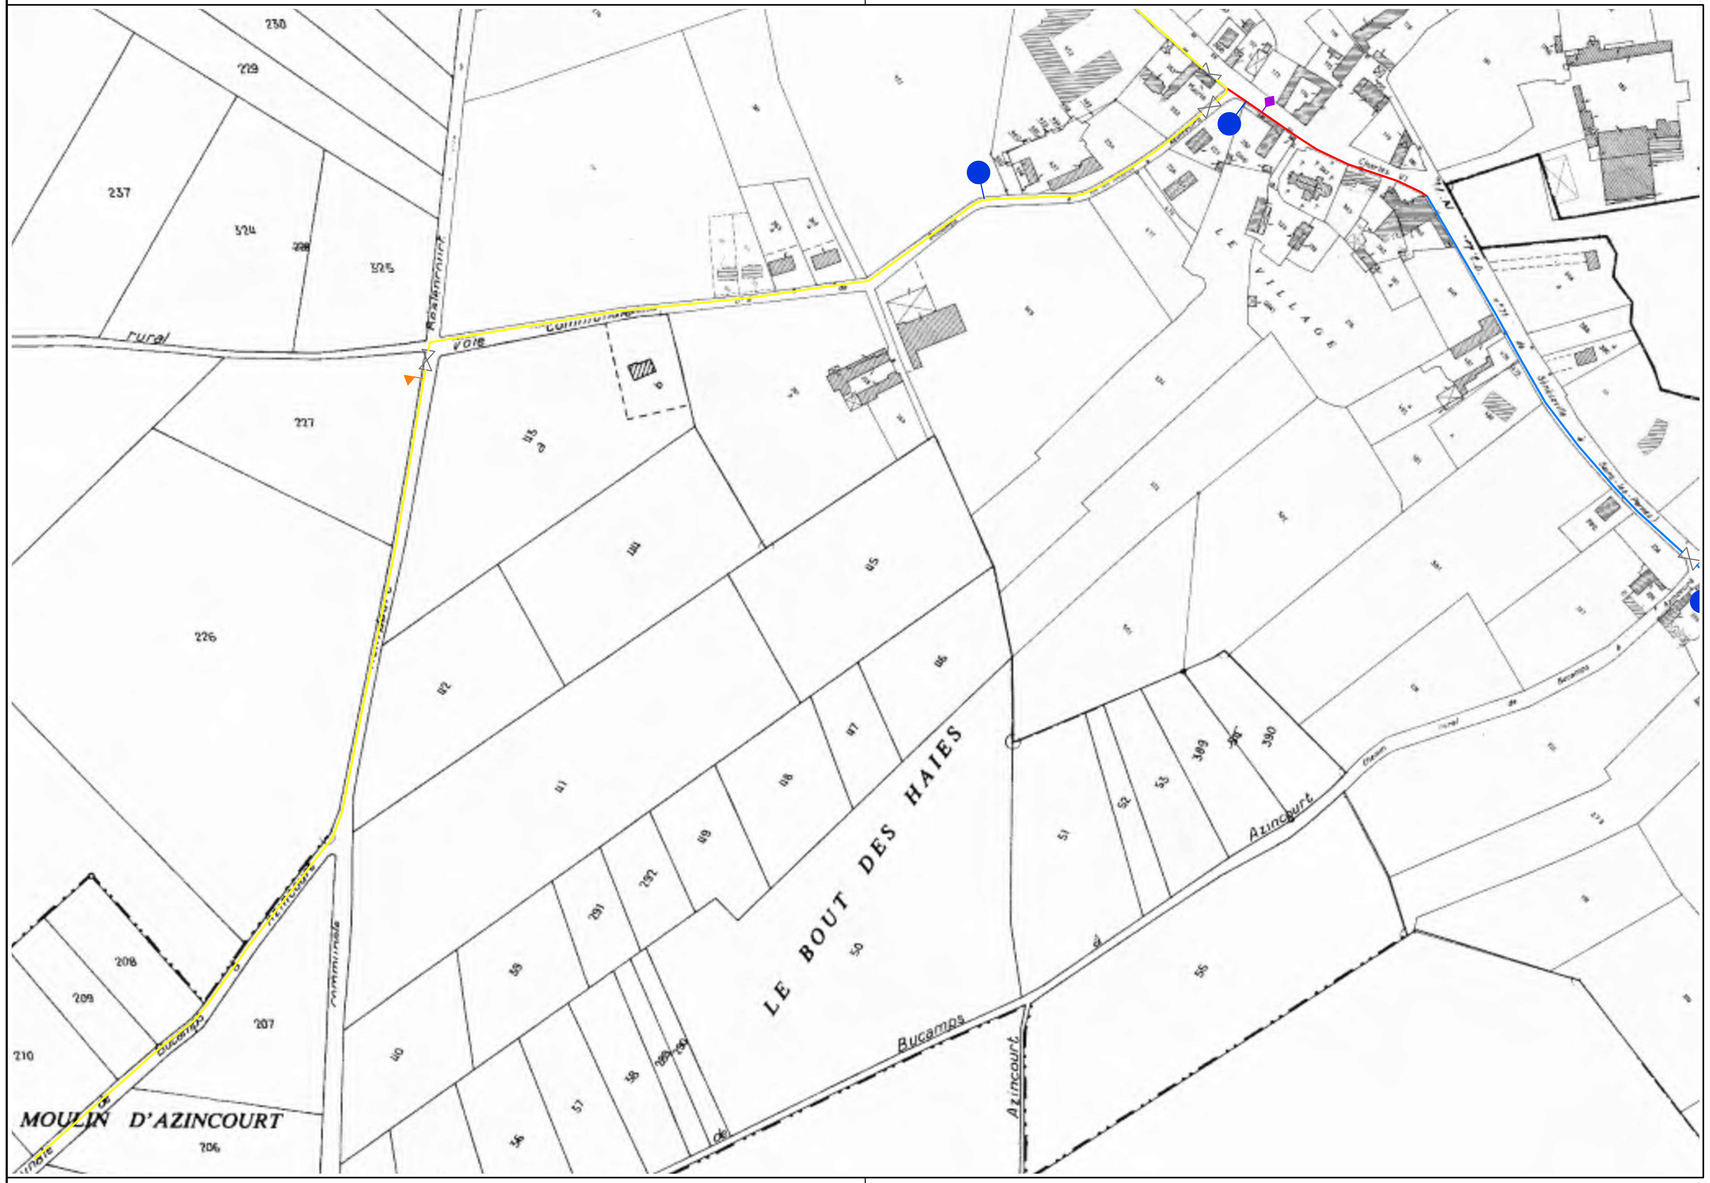
Indice	Objet de la Modification	Date	Dessin.	Verif.
01	Etablissement	13/09/2013	JP.P.	H.R..