

Commune de BLANGY SUR TERNOISE

Département du Pas-de-Calais

SCHEMA DIRECTEUR D'ASSAINISSEMENT

Carte d'aptitude des sols à l'assainissement non collectif

Indice	Date	Abécédaire	Echelle : 1/6000
00-0	11/09/2008		
A			
B			
C			
D			

Dessiné : B. Collin


Véhic :

Le Maître d'Ouvrage



Légende :

- Courbes topographiques
- Quadrillage kilométrique et hectométrique LAMBERT
- Périmètres de protection du captage d'eau potable :**
 - Délimitation du périmètre immédiat
 - Délimitation du périmètre rapproché
 - Délimitation du périmètre éloigné

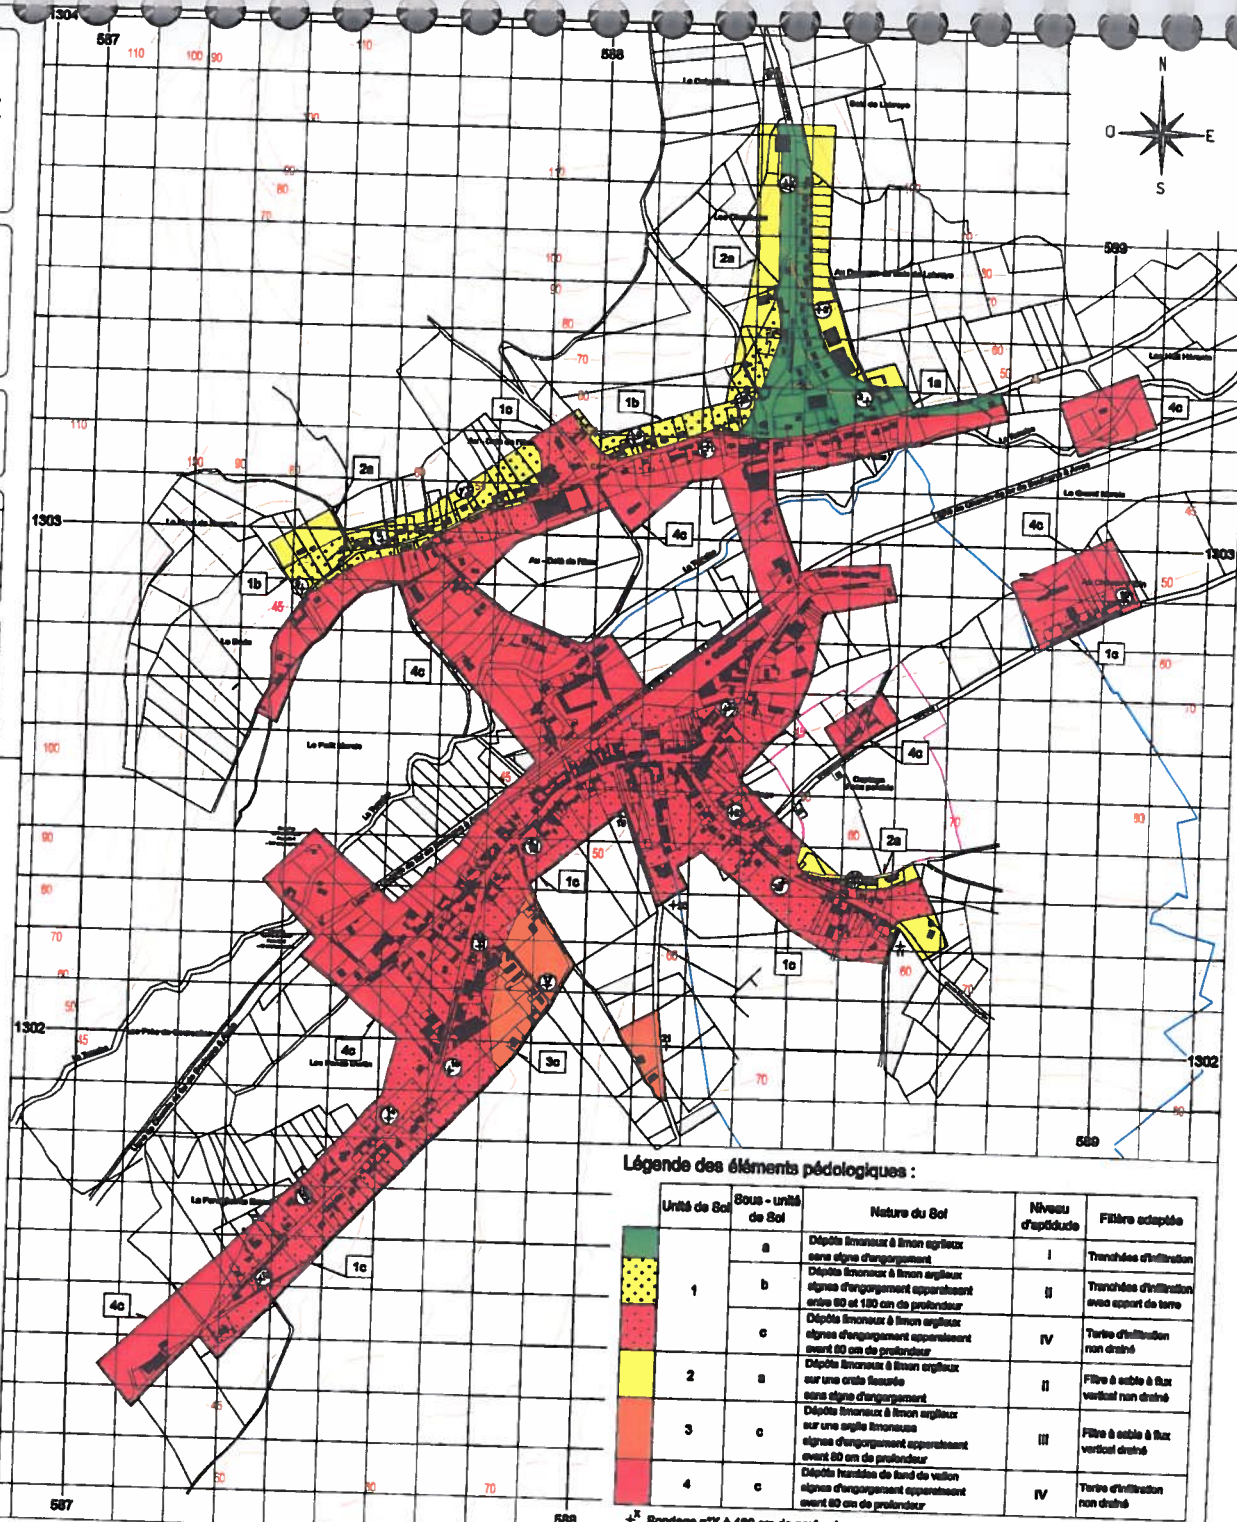

Légende des éléments pédologiques :

Unité de Sol	Sous-unité de Sol	Nature du Sol	Niveau d'aptitude	Filtre adaptée
1	a	Dépôts limoneux à limon argileux sans signe d'engorgement	I	Tranchées d'infiltration
	b	Dépôts limoneux à limon argileux signe d'engorgement apparaissant entre 60 et 120 cm de profondeur	II	Tranchées d'infiltration avec apport de terre
	c	Dépôts limoneux à limon argileux signe d'engorgement apparaissant avant 60 cm de profondeur	IV	Terre d'infiltration non drainée
2	a	Dépôts limoneux à limon argileux sur une couche feuillée sans signe d'engorgement	II	Filtre à sable à flux vertical non drainé
	c	Dépôts limoneux à limon argileux sur une argile limoneuse signe d'engorgement apparaissant avant 60 cm de profondeur	III	Filtre à sable à flux vertical drainé
4	c	Dépôts franches de limon de vallon signe d'engorgement apparaissant avant 60 cm de profondeur	IV	Terre d'infiltration non drainée

↳ Sondage n°K à 180 cm de profondeur