

COMMUNE DE TRAMECOURT  
 DEPARTEMENT DU PAS DE CALAIS

SYNDICAT INTERCOMMUNAL DES EAUX D'  
 AZINCOURT

SCHEMA D'ASSEMBLAGE DU RESEAU D'EAU  
 TRAMECOURT

Affaire N° : 26140  
 Phase :  
 Système de Projection : Lambert 93  
 Système Altimétrique :

Réf. du plan	Indice
<b>REL</b>	<b>01</b>


Nom du fichier : Tramecourt Reseau Eau.dwg  
 Planche 26/55  
 Echelle : 1/2500



**Siège social**  
 1, Rue Cassini - BP 60 117 - BLENDECQUES  
 62 502 SAINT-OMER Cedex  
 Tél : 03.21.38.15.21 / Fax : 03.21.95.22.00  
 E-mail : contact@ingeo.fr  
 Site internet : http://www.ingeo.fr  
**Agences :**  
 AIRE-SUR-LA-LYS - ARRAS - LILLE - PARIS



Révision le : 01/01/2009

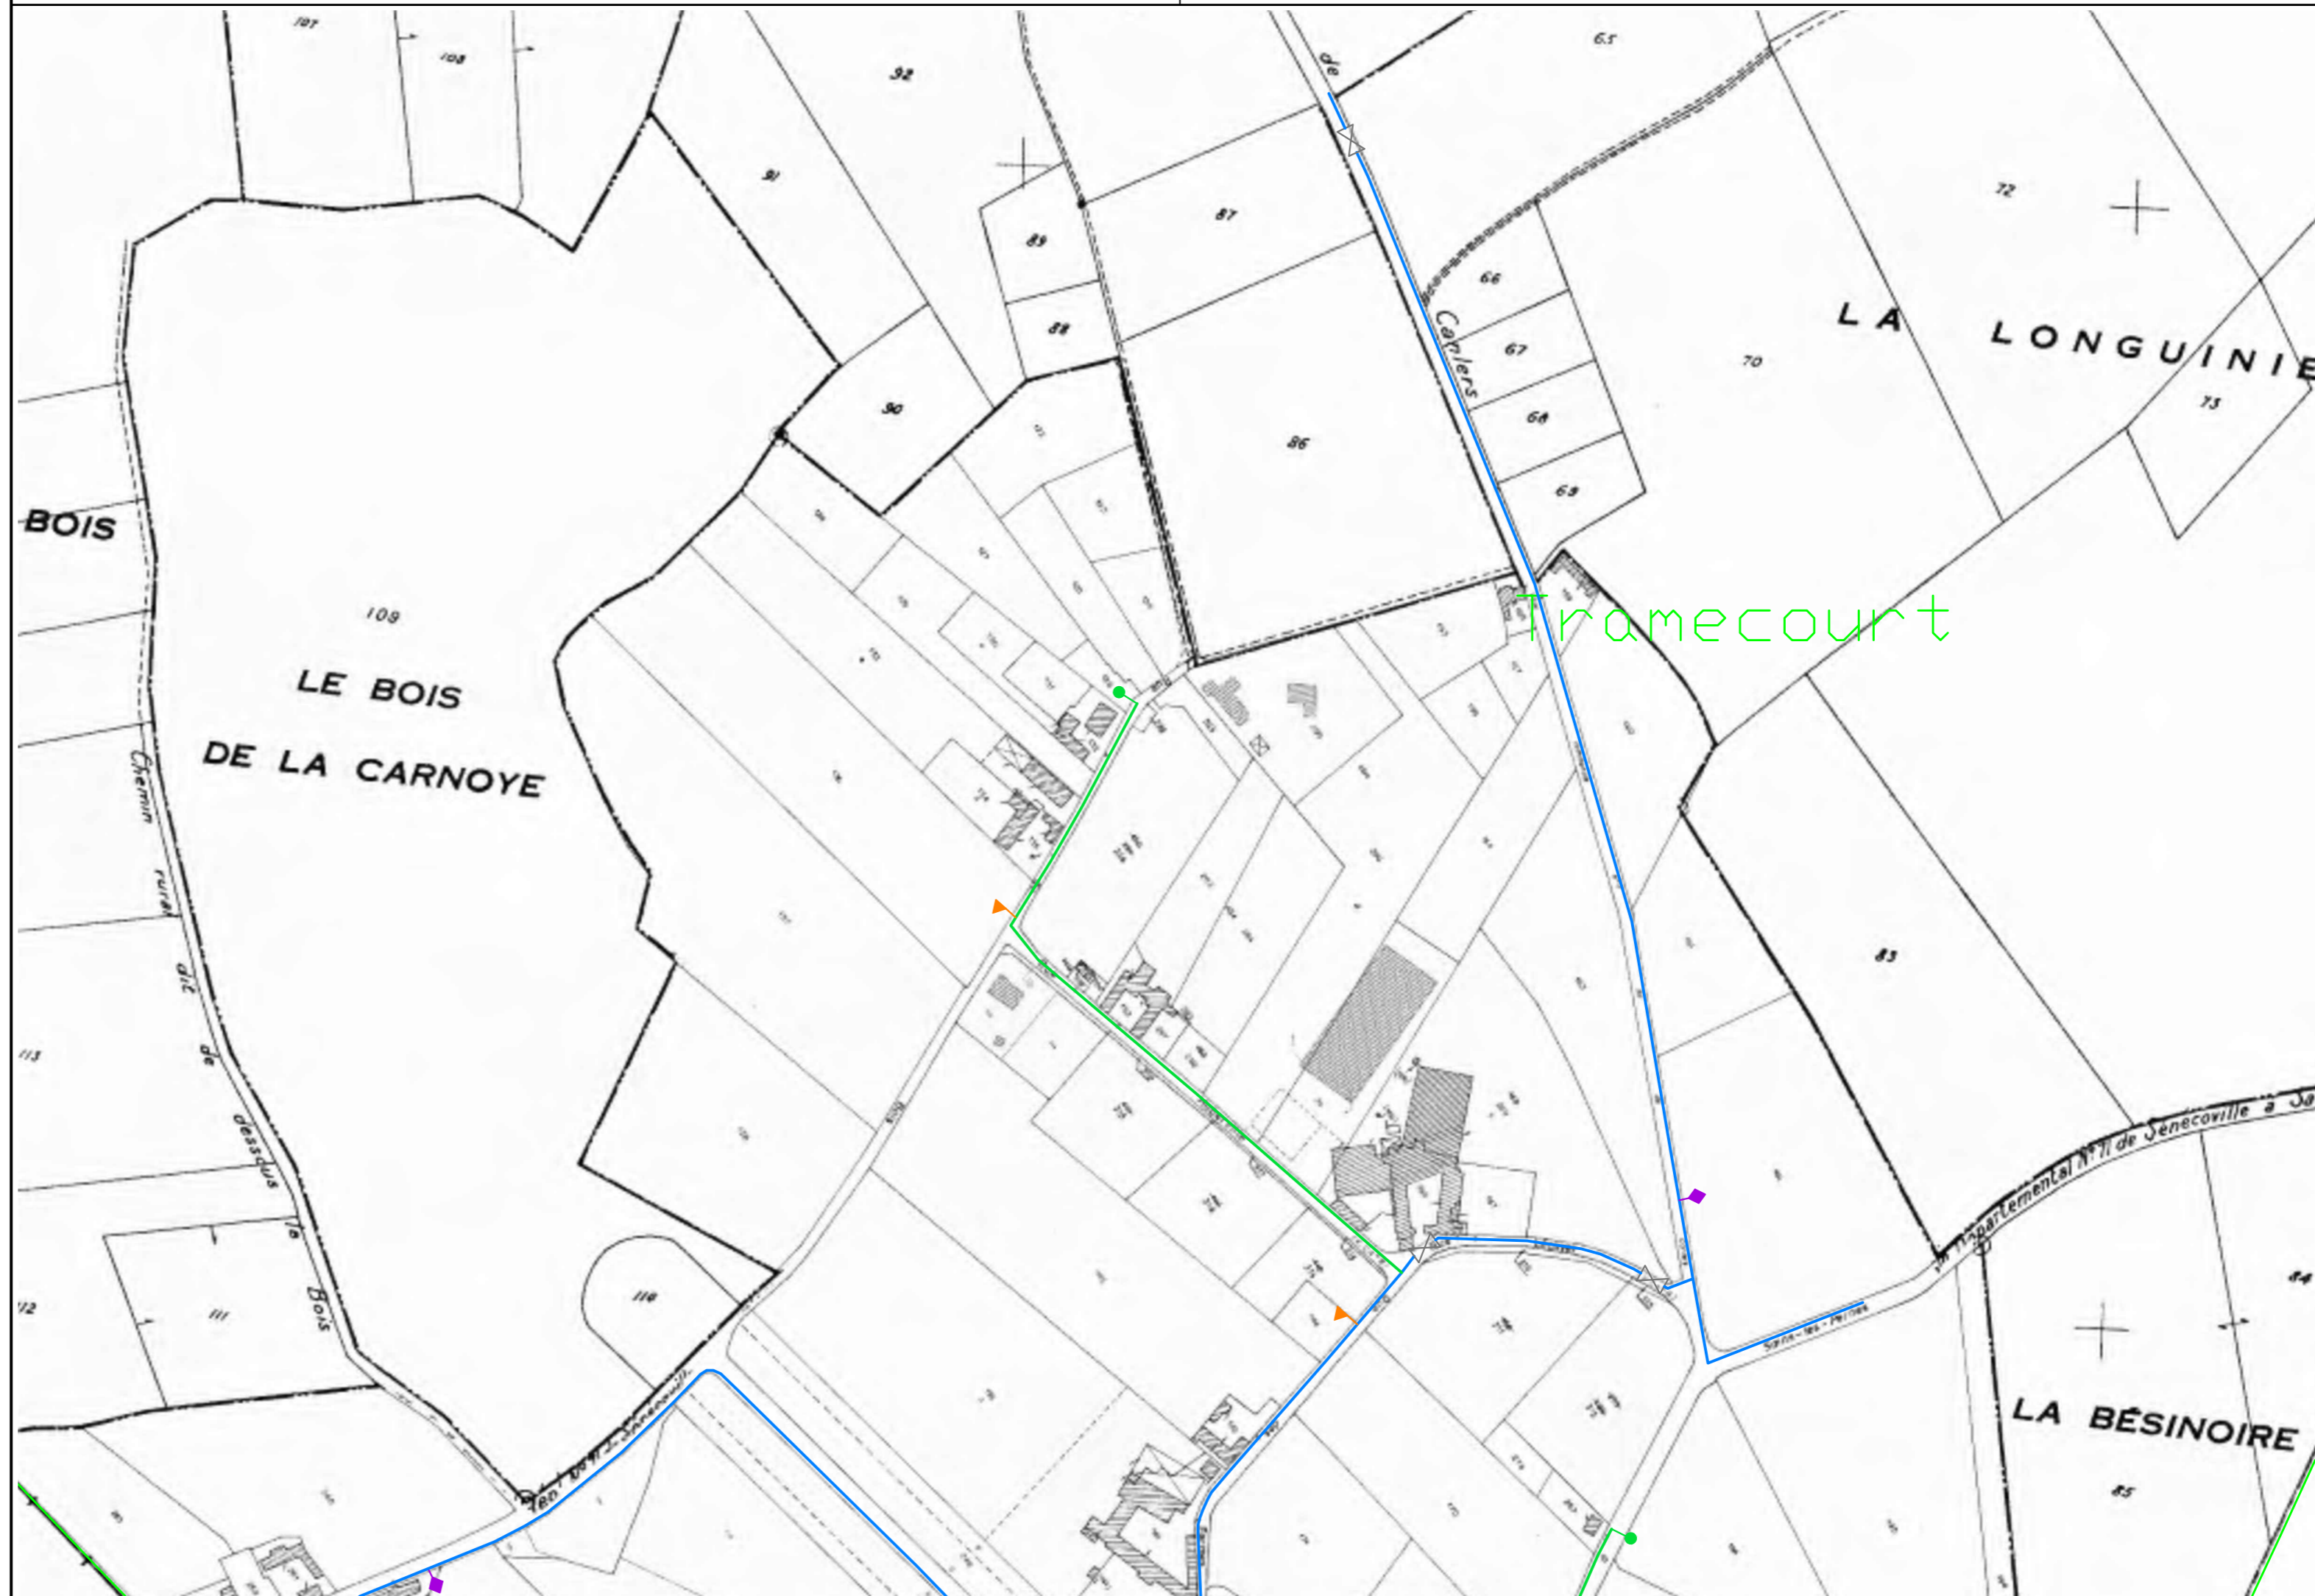

Tramecourt

Indice	Objet de la Modification	Date	Dessin.	Verif.
01	Etablissement	13/09/2013	JP.P.	H.R..